


PIANO TERRA


Via Schifani

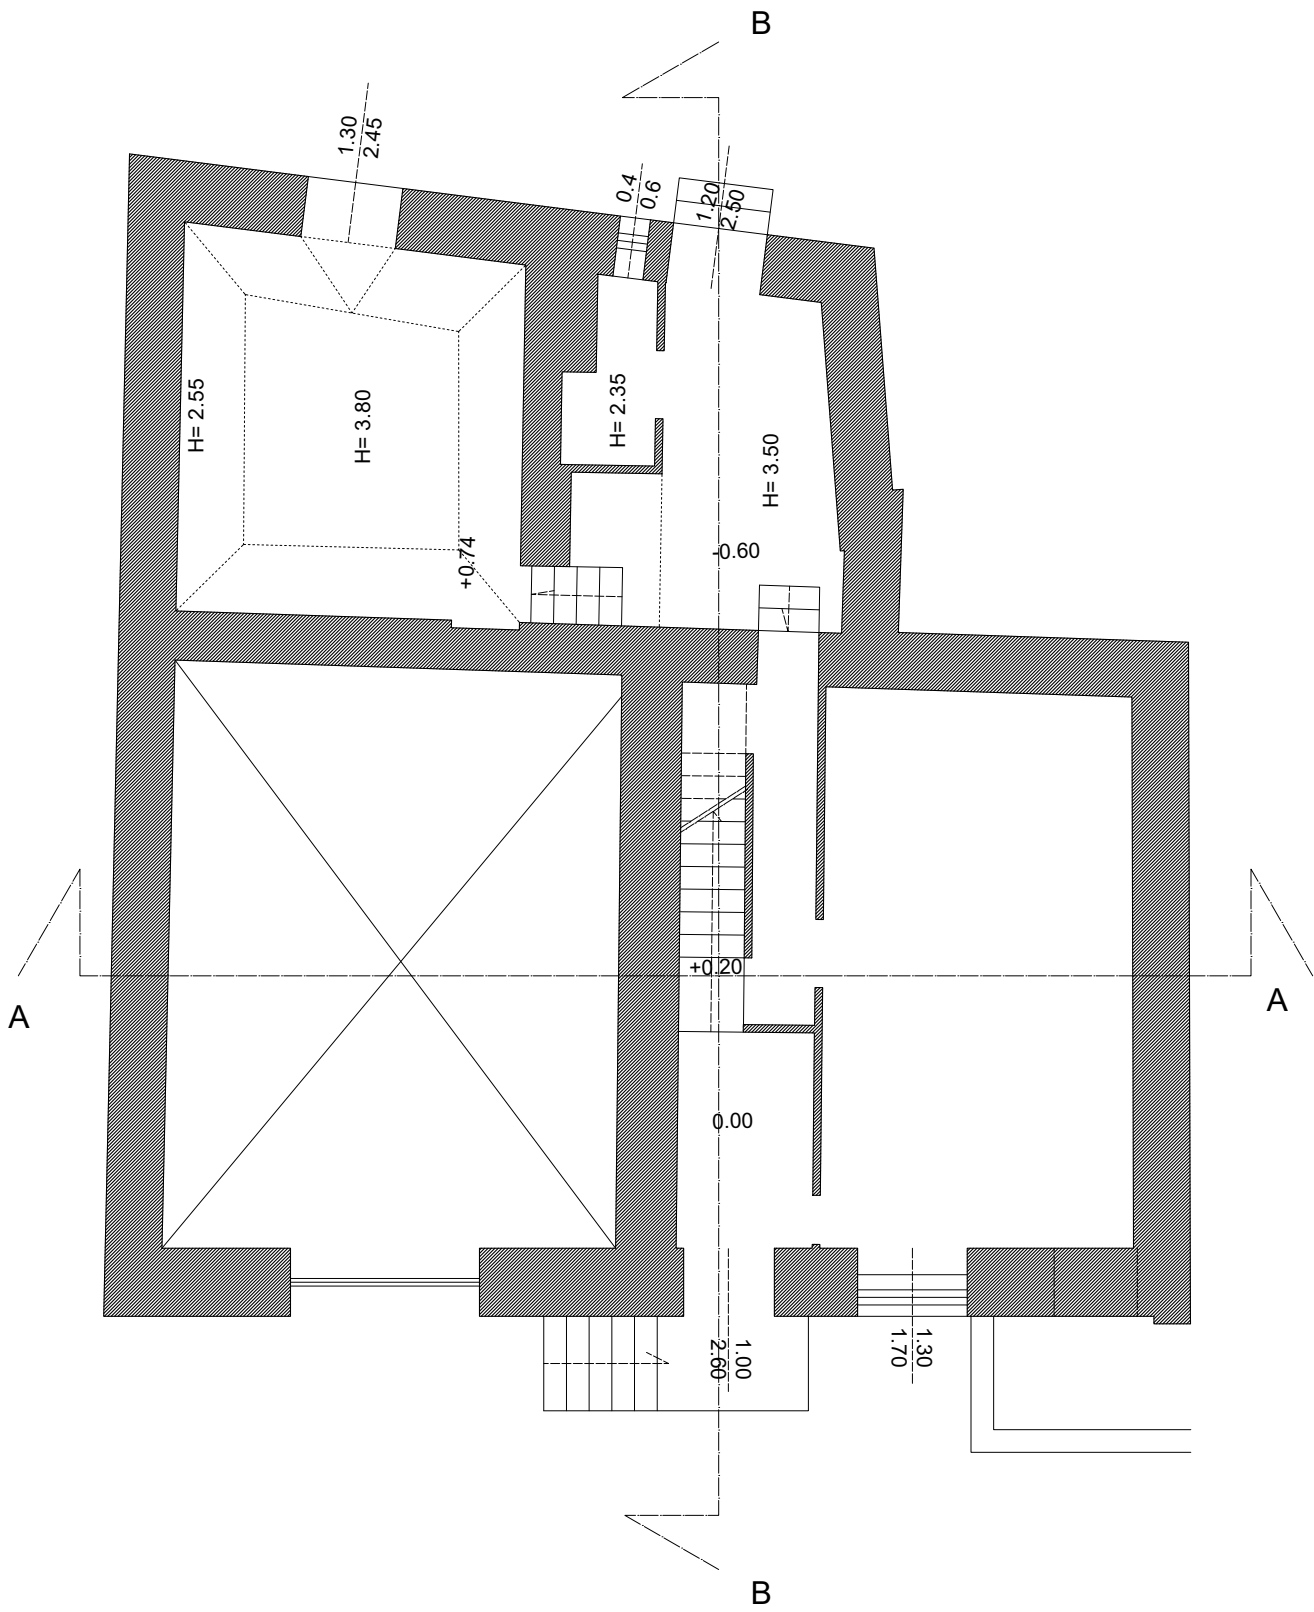

Via Orto S. Antonio

PIANO PRIMO


Via Schifani

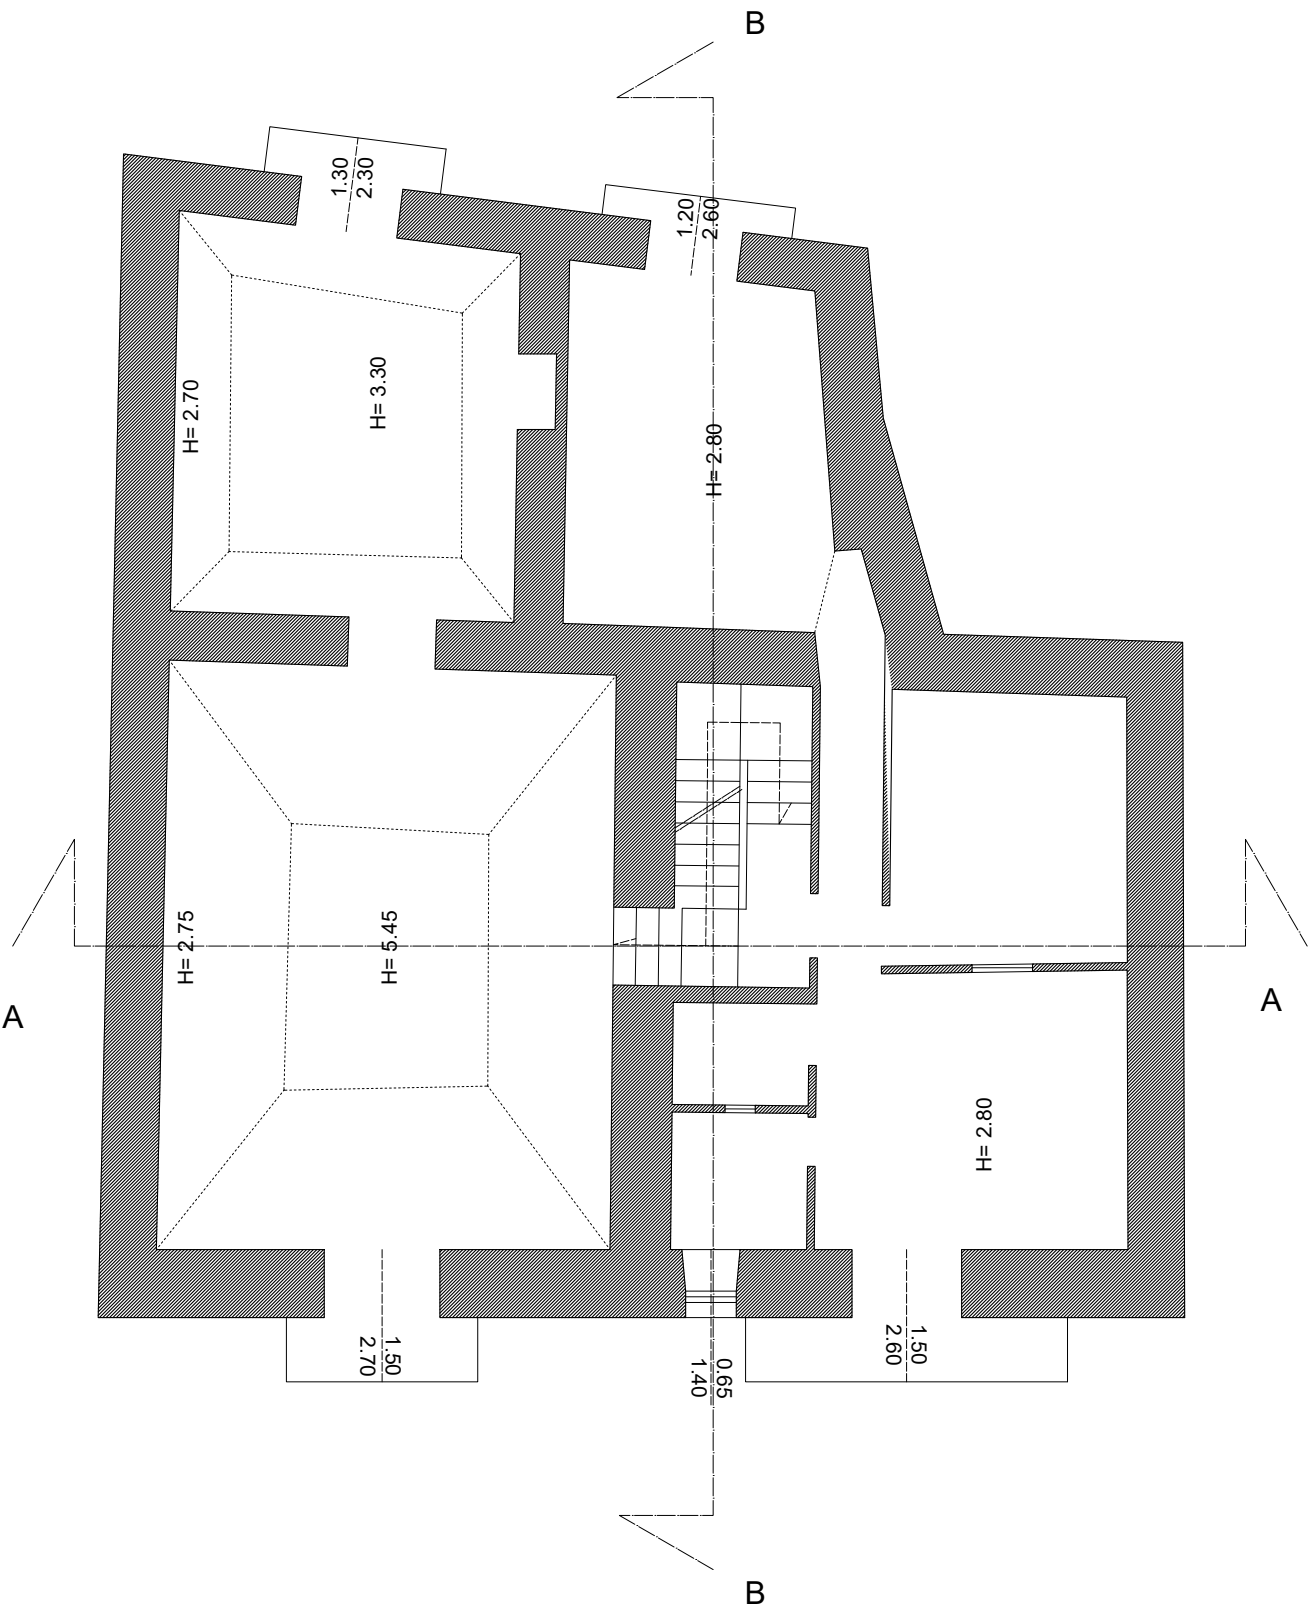

Via Orto S. Antonio

PIANO SECONDO


Via Schifani

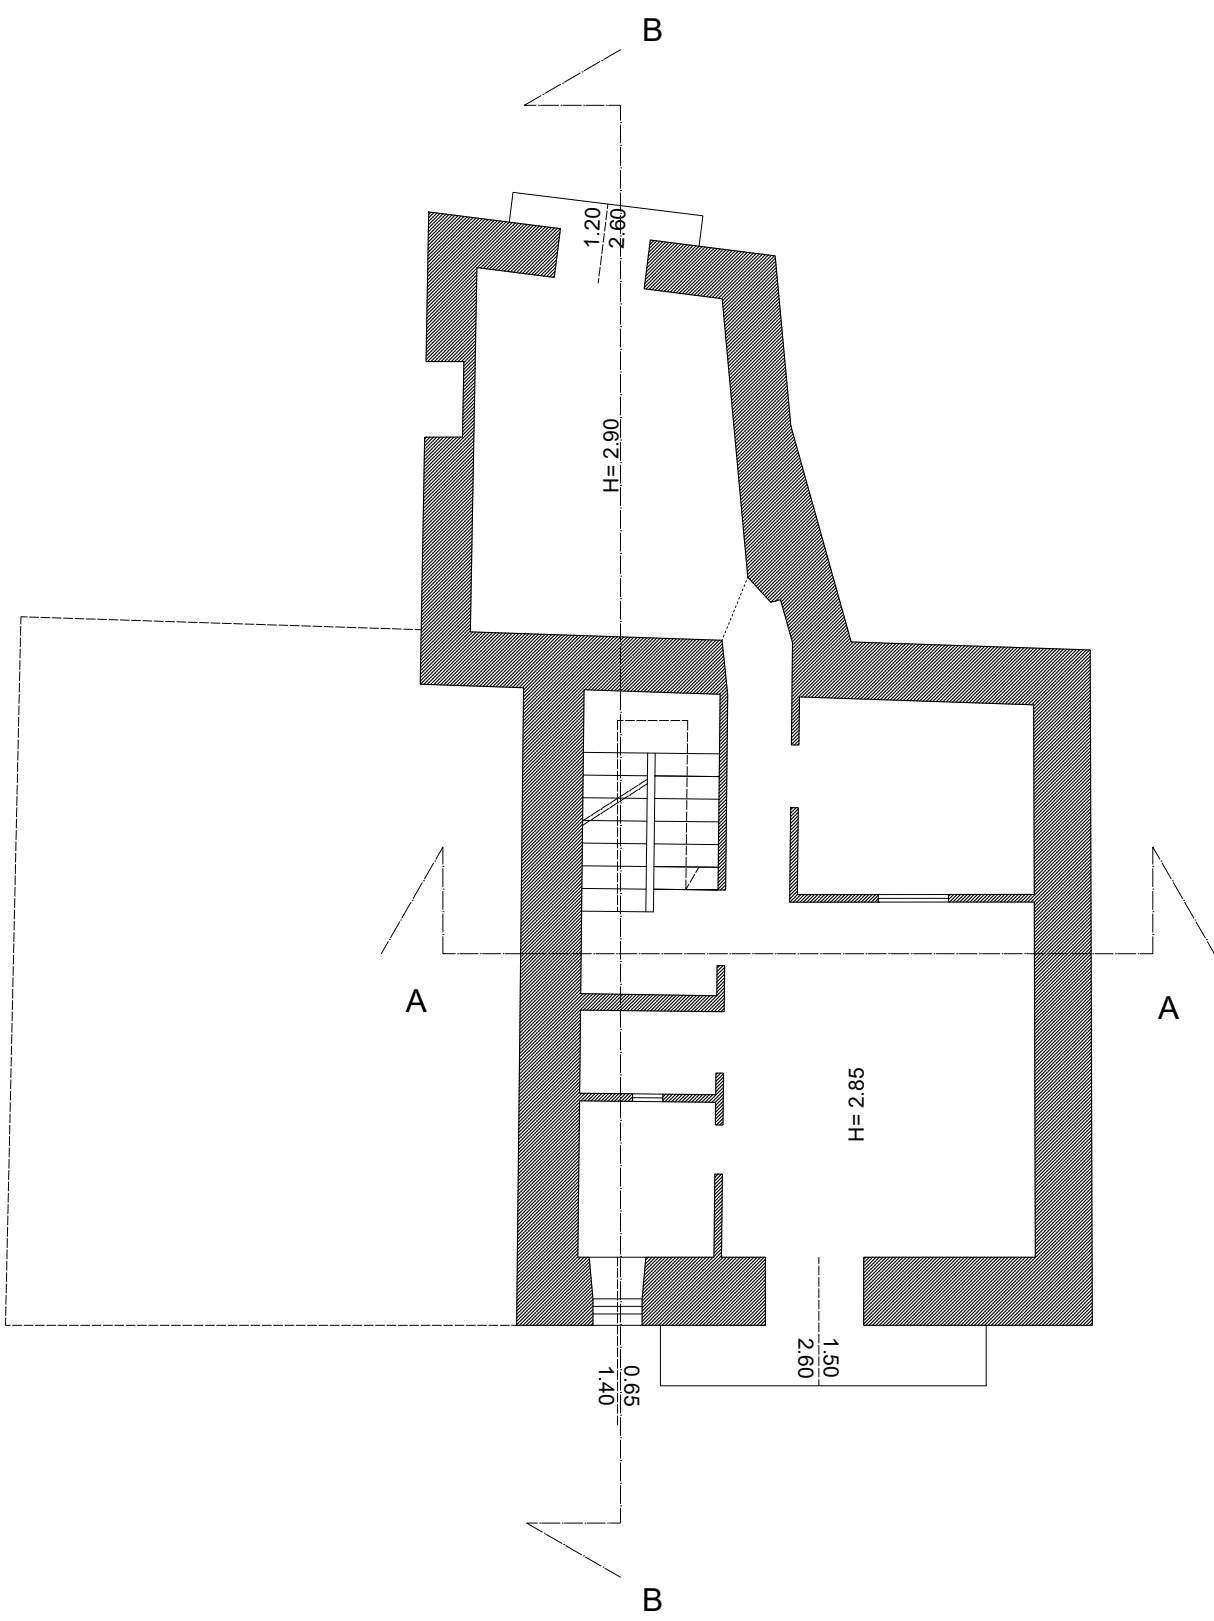


Via Orto S. Antonio

PIANO TERZO


Via Schifani

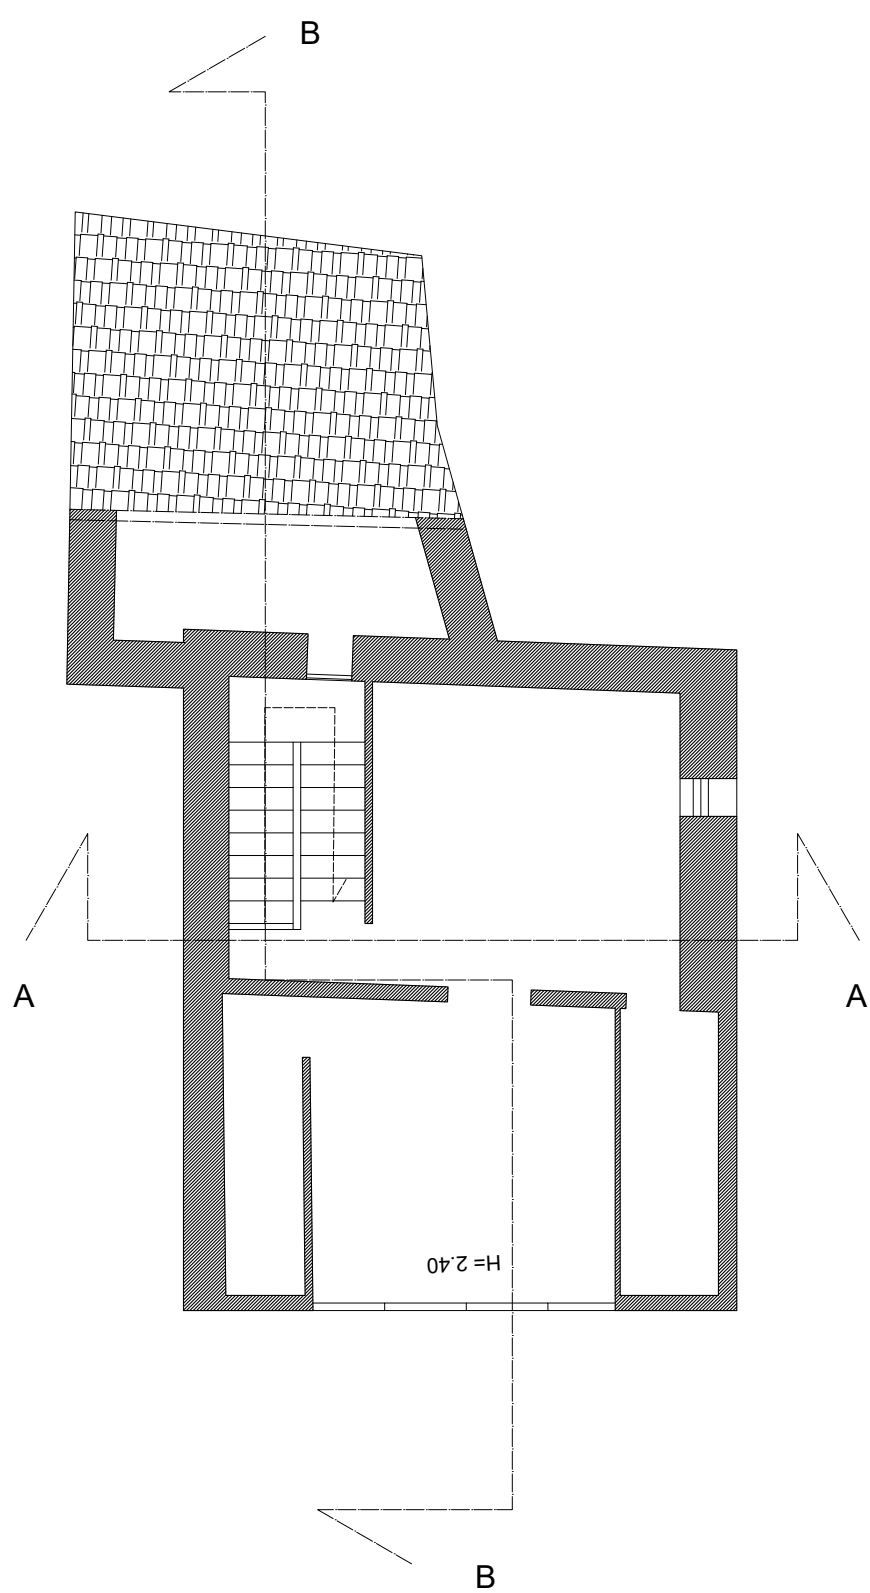

Via Orto S. Antonio

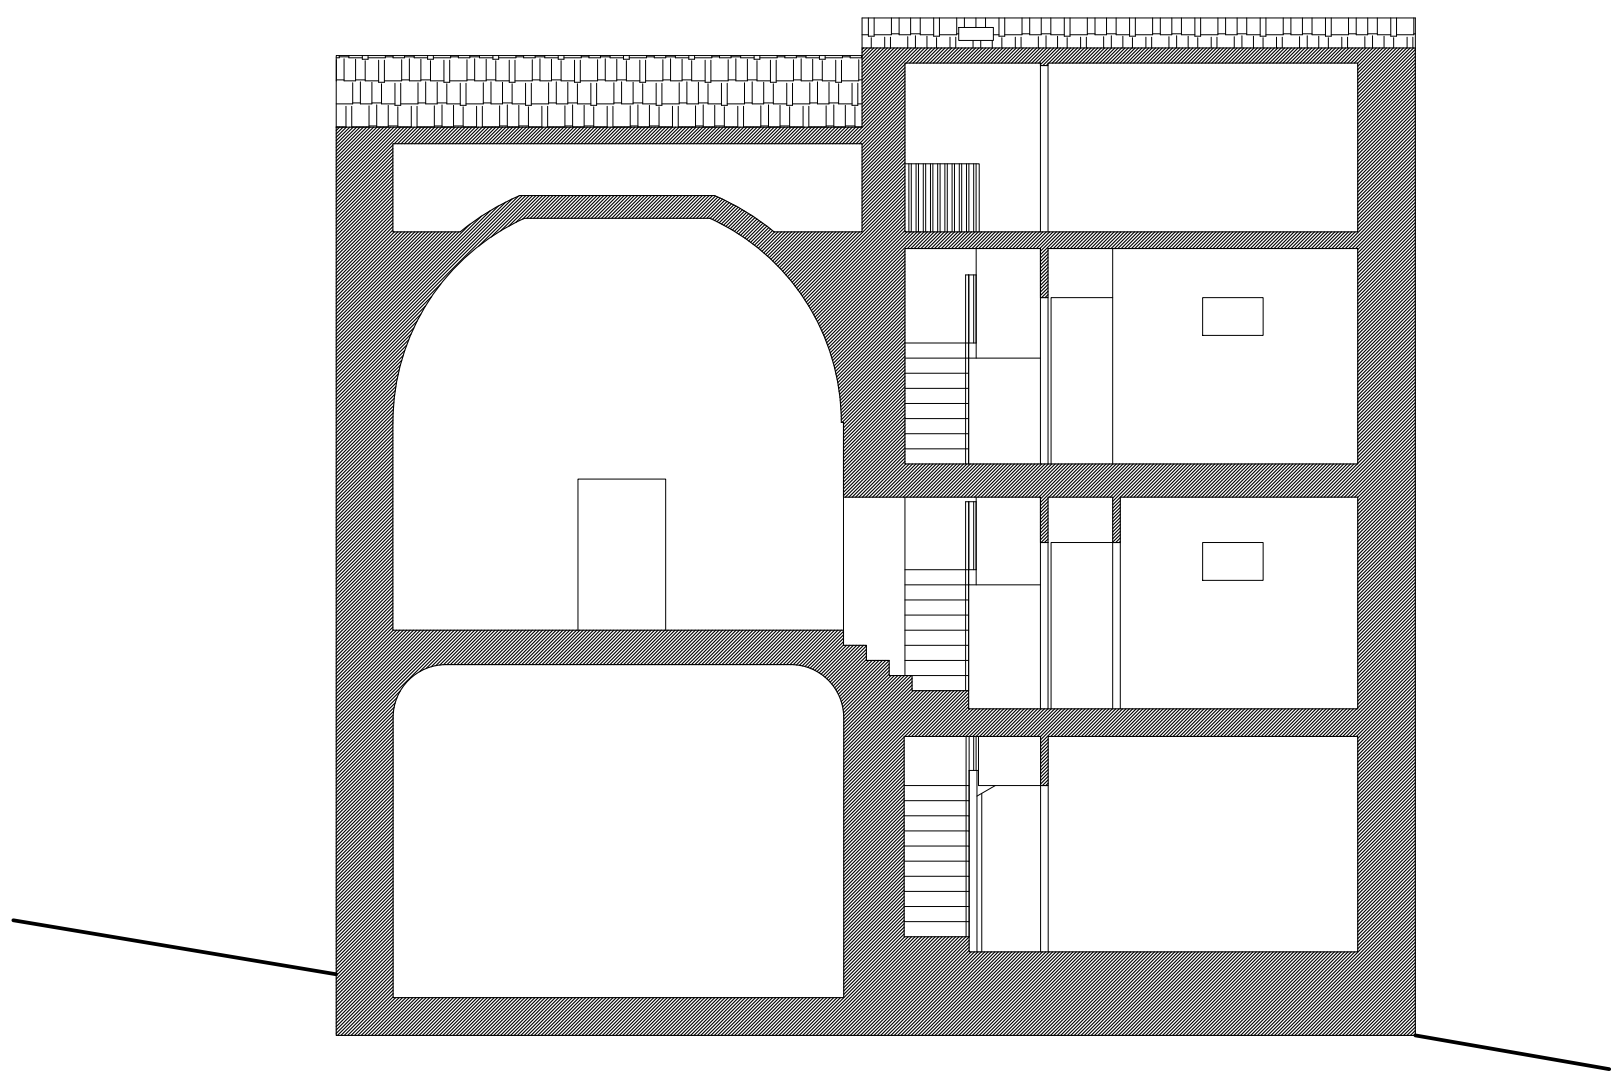


Sez. A

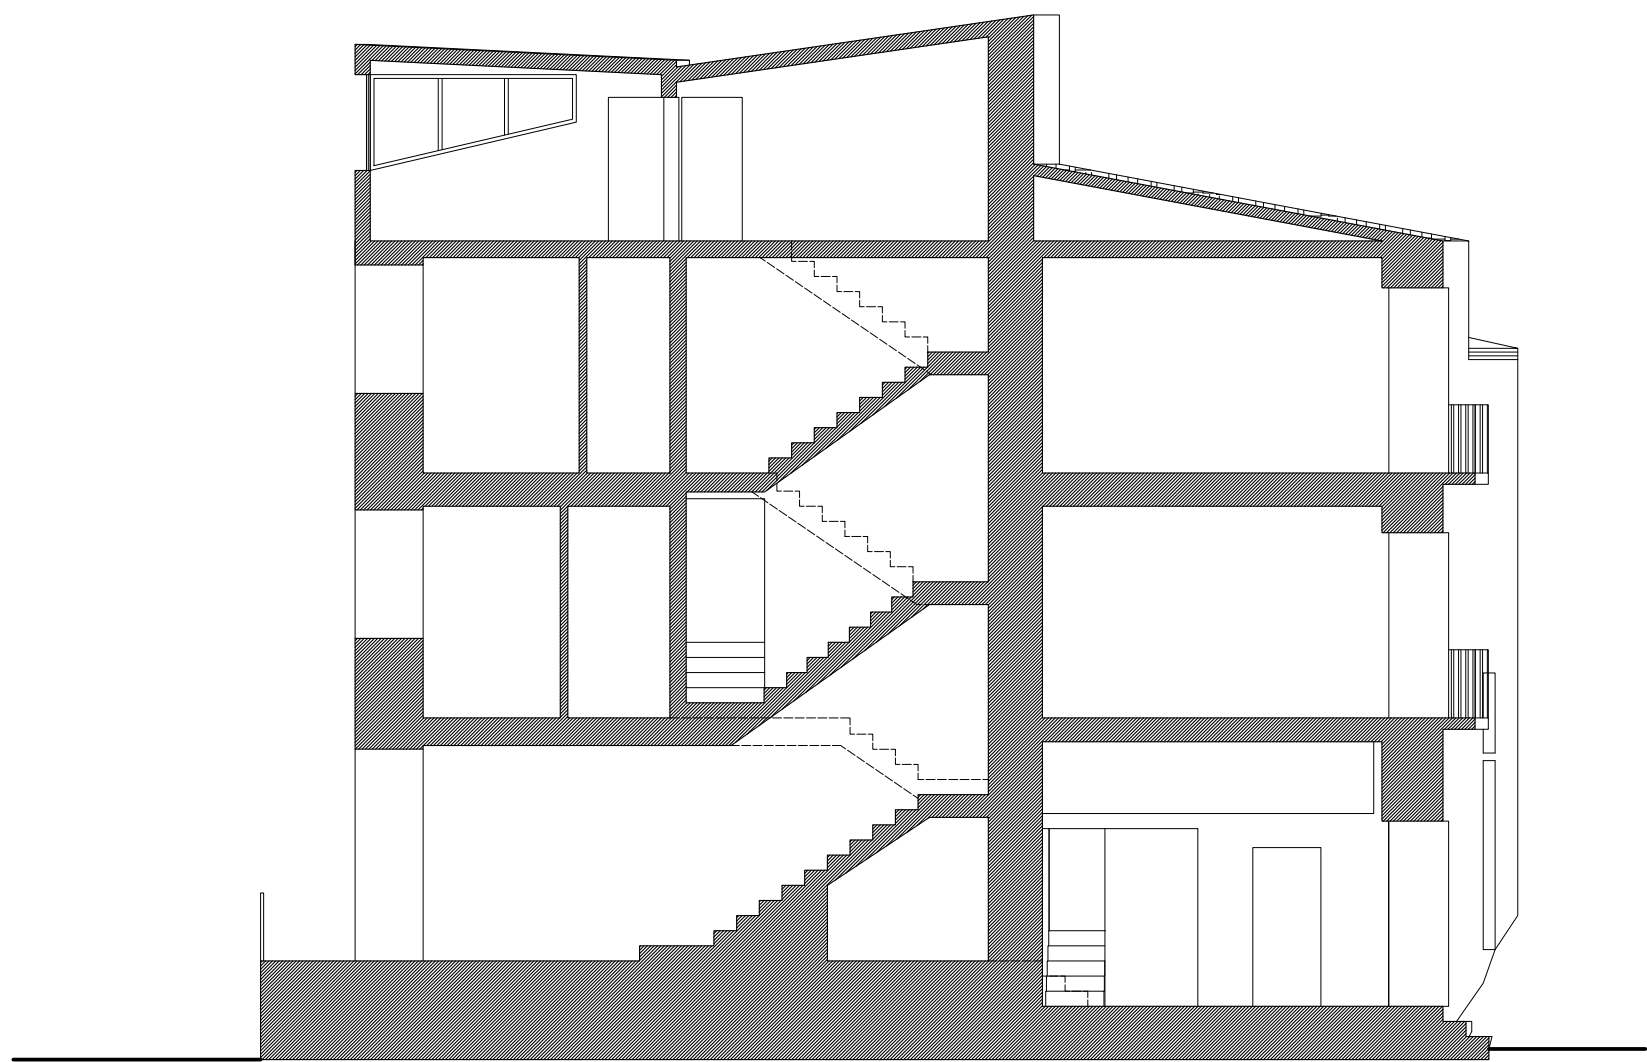

Sez. B



Via Orto S. Antonio

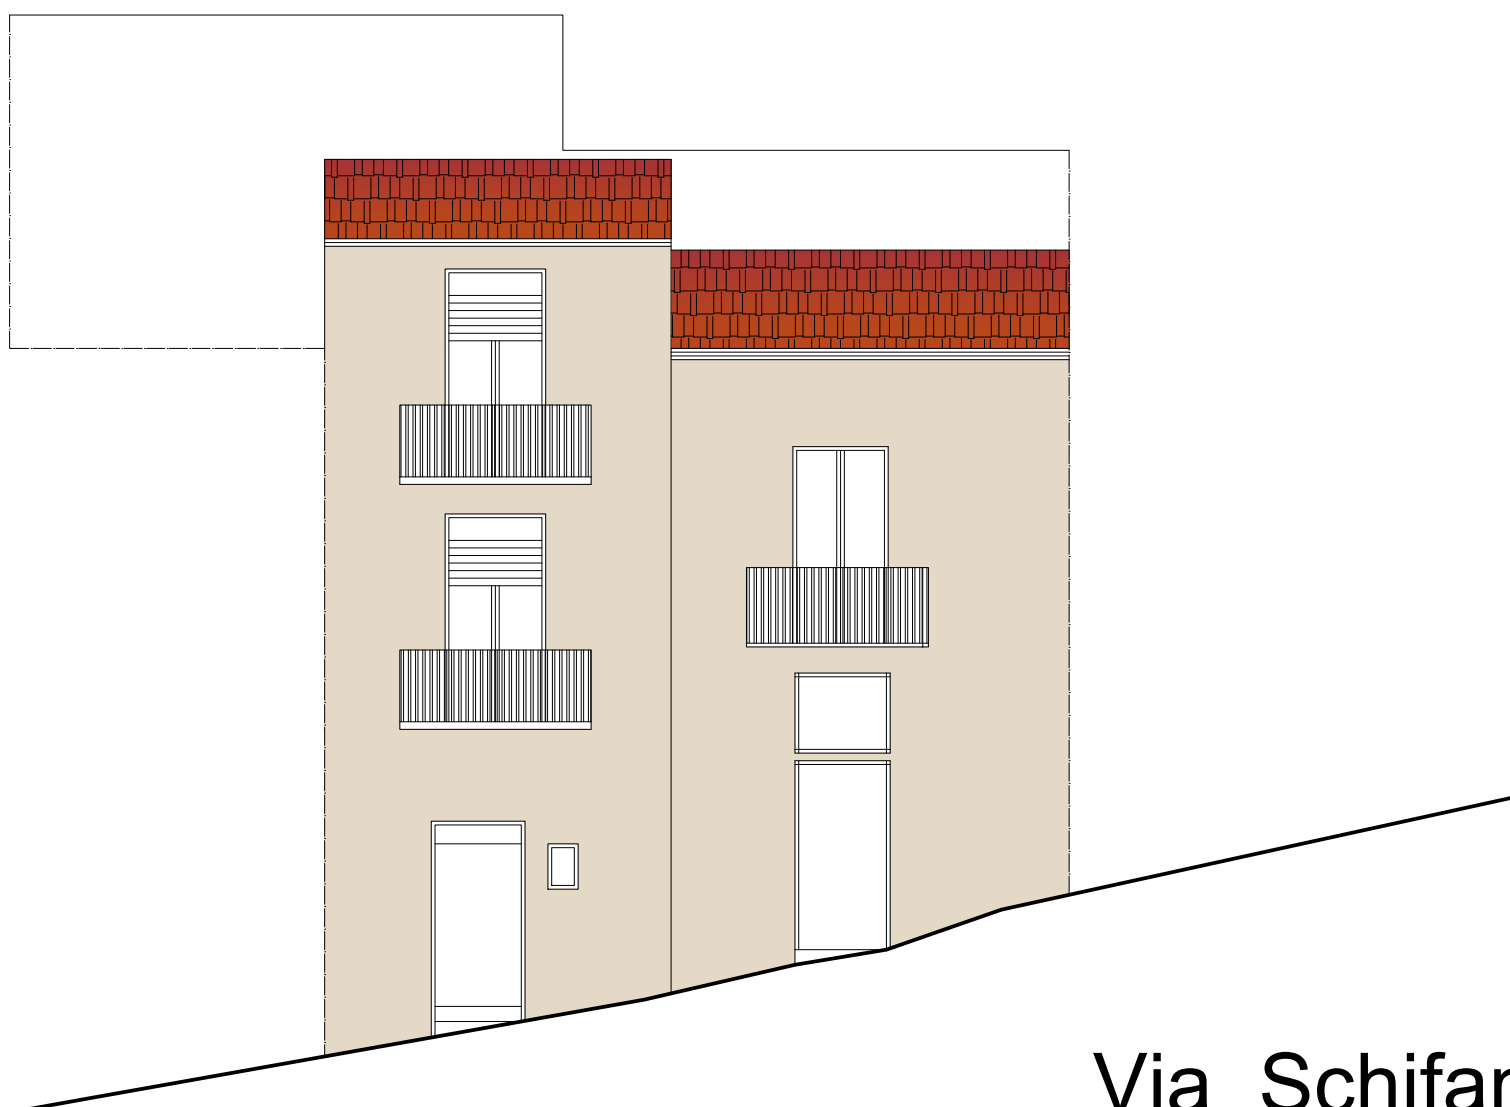

Via Schifani





